



MÄTBEVIS

Bostaden

Lägenhet, Fastighetsbeteckning, Adress

Areaberäkningen

Mått tagna på plats - i huvudsak med lasermätare. Areaberäkningen har gjorts med datorstöd / CAD-program.

Mätregler

För bostäder tillämpas Svensk Standard SS 21054:2020 Areor anges i m² och beräknas med två decimaler, delposter anges med en decimal, summaposter anges utan decimal.


Vid avrundning tillämpas Svensk Standard SS 014141, regel A.


Mätresultat: XX m² BOA (Boarea)

Datum

Svensk Areamätning AB

.....
Undertecknat

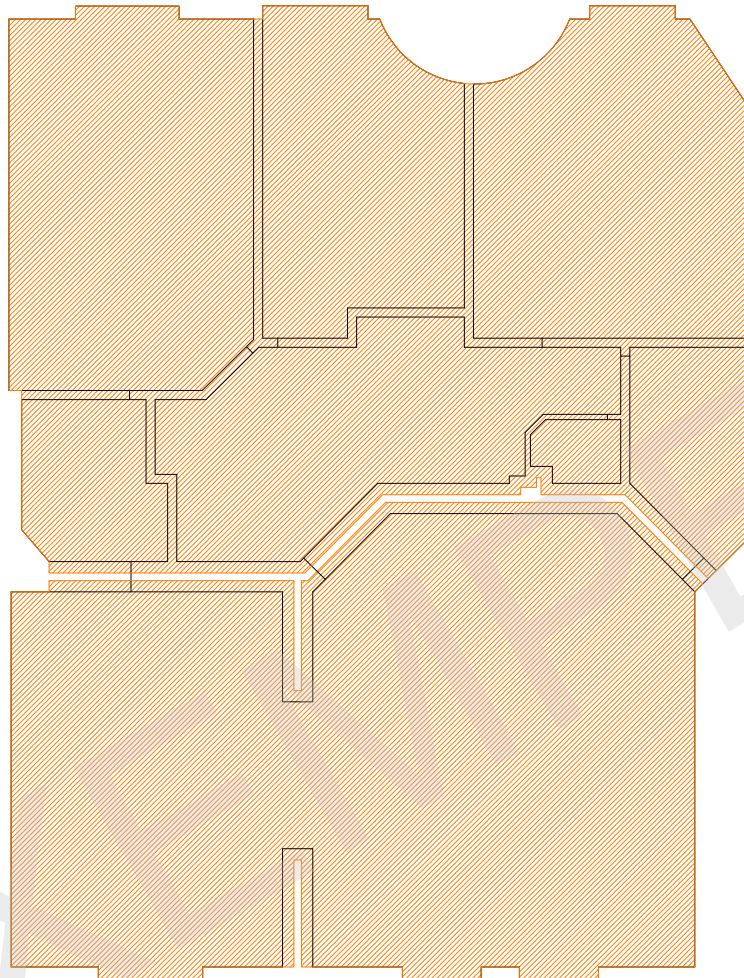

 XX m² BOA (Boarea)



METER 0 1 2 3 4 5

AREAILLUSTRATION



Svensk Areamätning AB

Bellmansgatan 14A, 118 20 Stockholm, tel 08-44 000 33

DATUM: xxxx-xx-xx	SKALA: 1:100	UPPRÄTTAT AV: Namn
----------------------	-----------------	-----------------------

FASTIGHETSBECKNING, lgh xxxx
Adress

KONTRAKTSNR: |